




Sous-sol - Ech. 1:75
SBP : 113.40m²

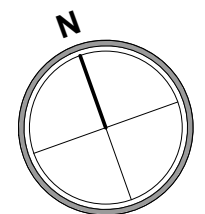

Rez-de-chaussée - Ech. 1:75

SBP : 113.40m²



Option : création d'une chambre avec sa salle de bains

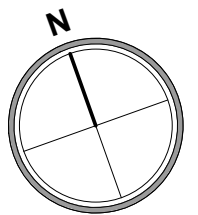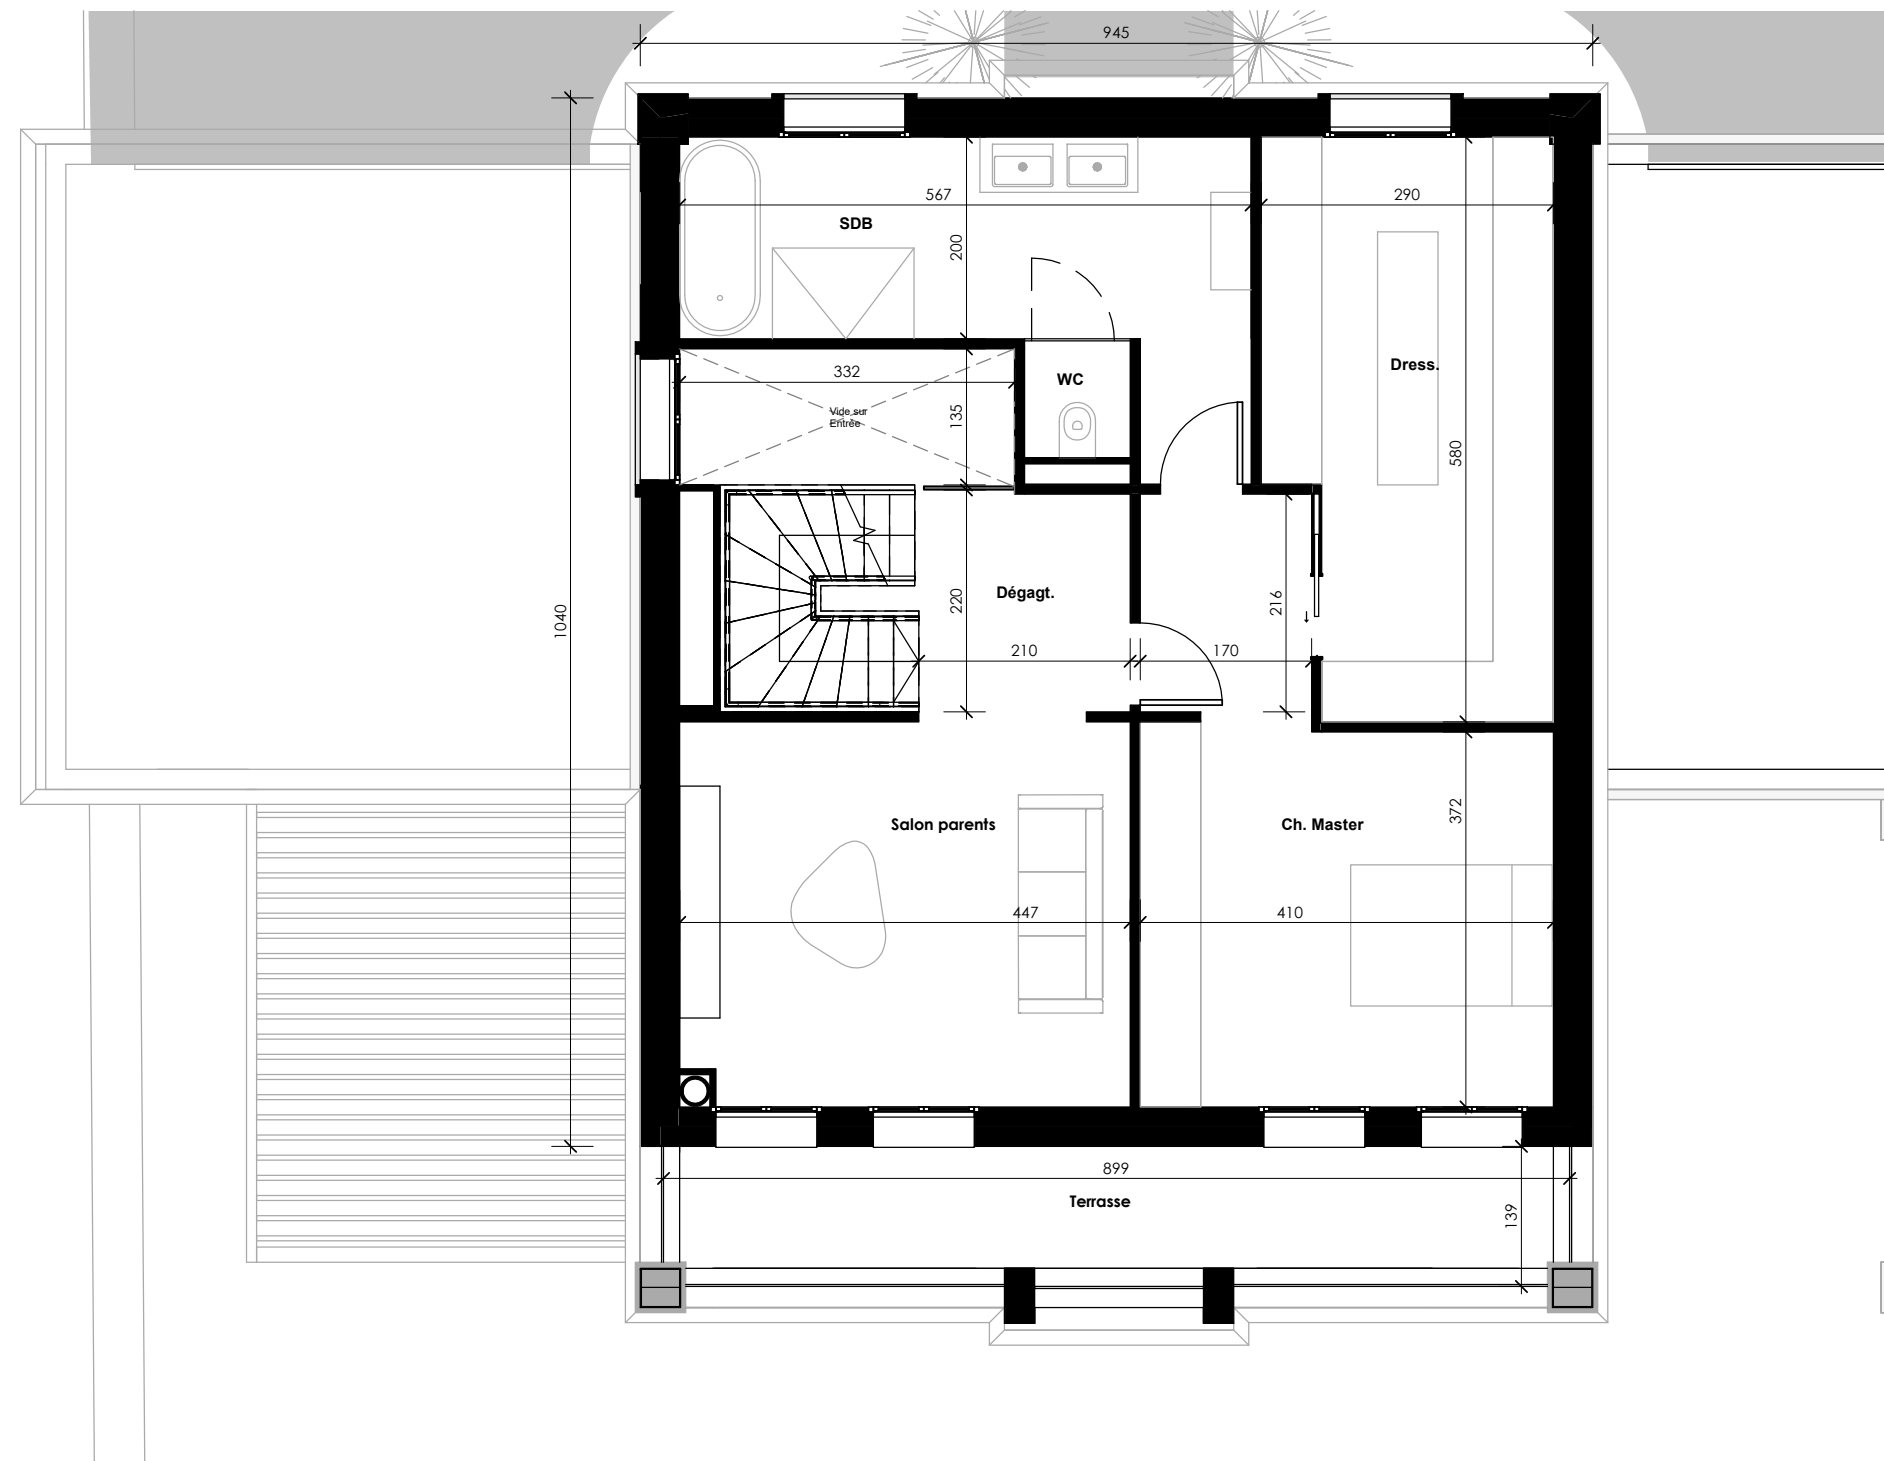

Etage - Ech. 1:75

SBP : 98.28m²

Option : création d'une chambre avec sa salle de bains dans le salon parents

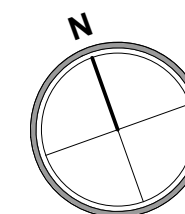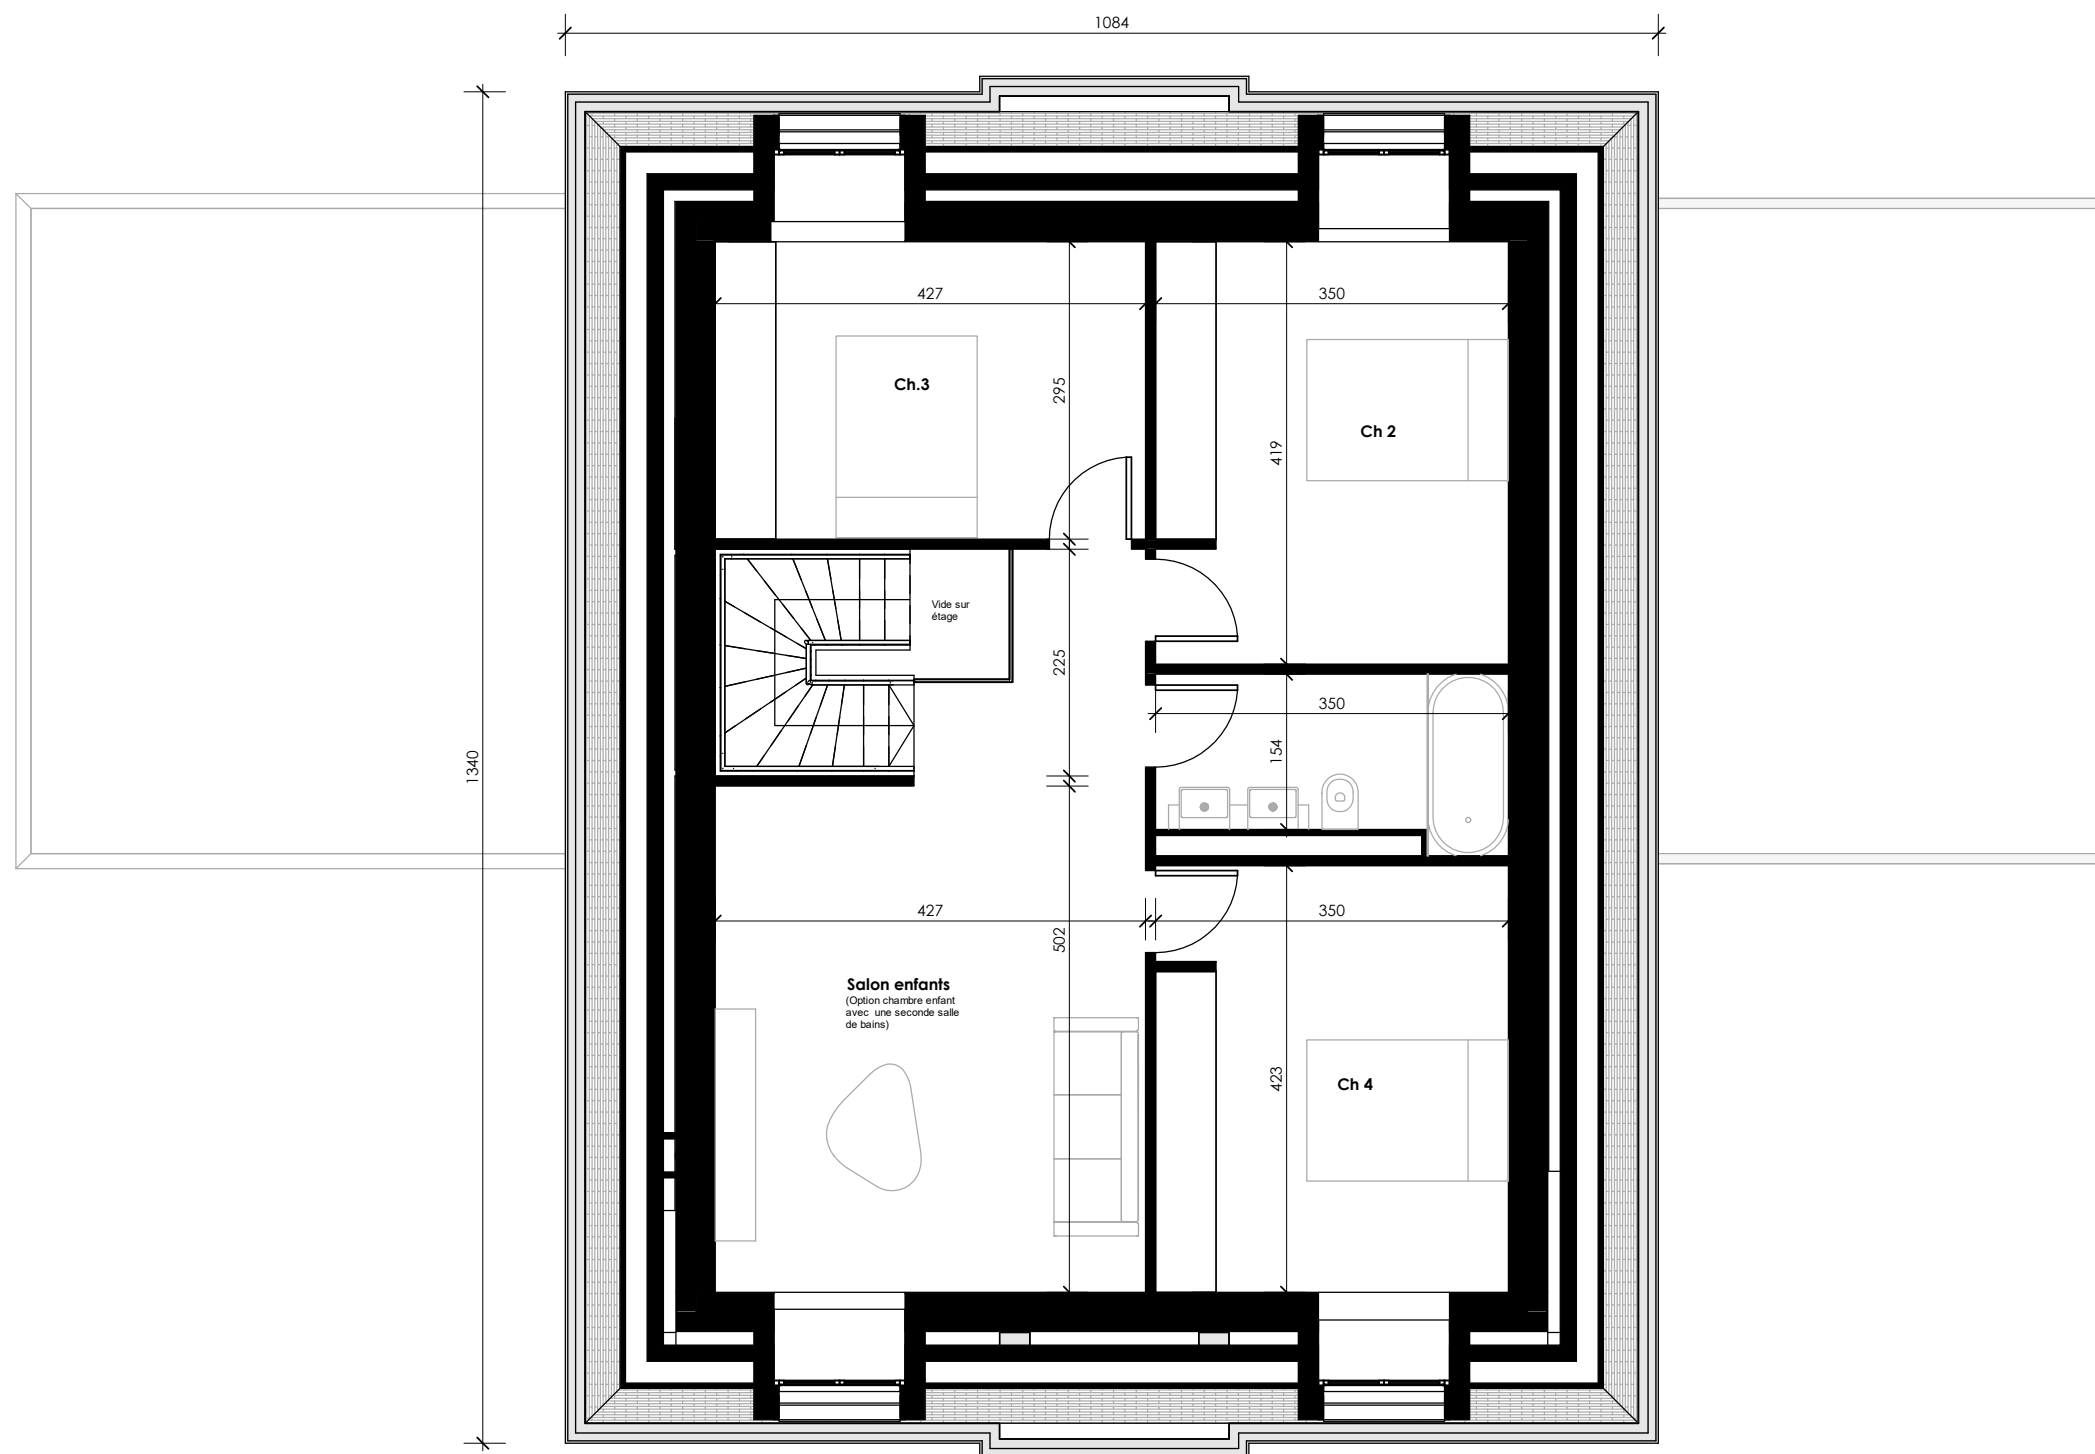

Combles - Ech. 1:75
SBP : 97.10m²
Option : création d'une chambre et d'une seconde salle de bains dans le salon enfants